


PODZIAŁ NA OKRĘGI - JEDNOSTKI POMOCNICZE RADY MIASTA TORUNIA



OZNACZENIA

1	PODGÓRZ
2	STAWKI
3	RUDAK
4	CZERNIEWICE
5	KASZCZOREK
6	BIELAWY - GRĘBOCIN
7	SKARPA
8	RUBINKOWO
9	JAKUBSKIE - MOKRE
10	WRZOSY
11	CHEŁMIŃSKIE
12	STAROMIEJSKIE
13	BYDGOSKIE - II
14	BYDGOSKIE I

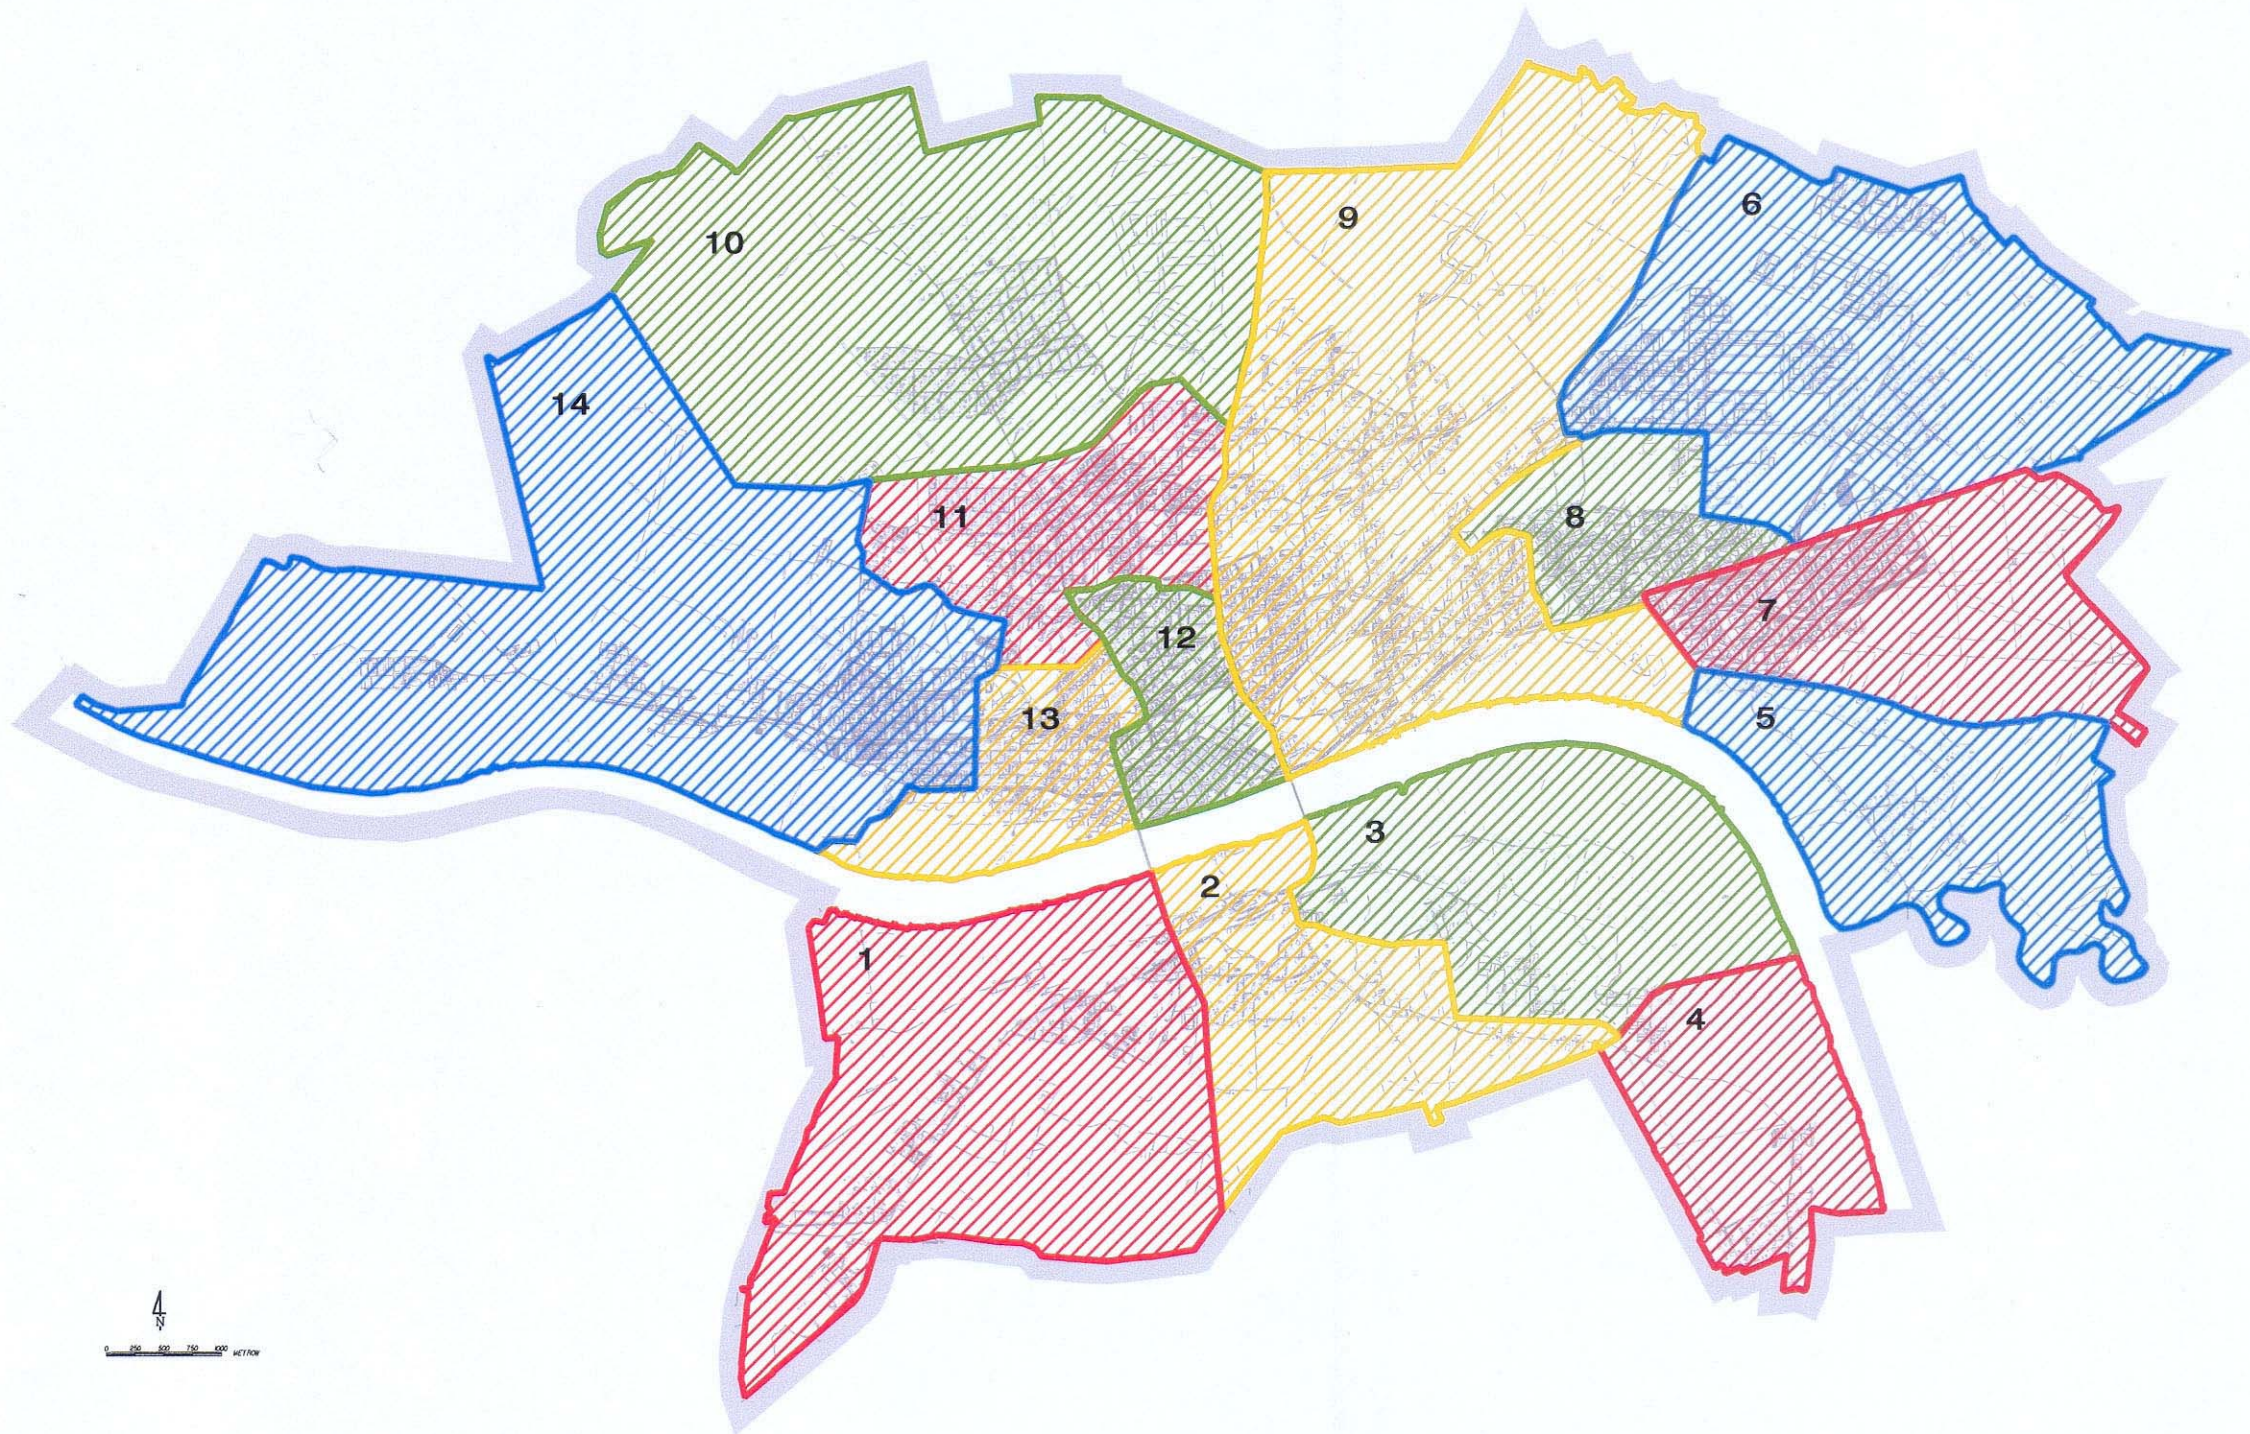

STUDIUM UWARUNKOWAŃ I KIERUNKÓW ZAGOSPODAROWANIA PRZESTRZENNEGO MIASTA TORUNIA
DIAGNOZA STANU I UWARUNKOWANIA ROZWOJU

BIL. UWARUNKOWANIA WYNIKAJĄCE Z DOTYCHCZASOWEGO PRZEZNACZENIA
I ZAGOSPODAROWANIA TERENU

PODZIAŁ NA OKRĘGI - JEDNOSTKI POMOCNICZE RADY MIASTA TORUNIA rysunek nr 28

skala 1 : 25 000

opracowanie: Prezydent Miasta Torunia Uchwała Nr 1032/06

opracowanie: Miejska Pracownia Urbanistyczna w Toruniu Rady Miasta Torunia

opracowanie: 2004/2005 z dnia 18 maja 2006 r.