

UCHWAŁA NR 122/24
RADY MIASTA TORUNIA
z dnia 21 listopada 2024 r.

w sprawie przystąpienia do sporządzenia miejscowego planu zagospodarowania przestrzennego dla terenu położonego przy ulicy Podgórskiej 14A w Toruniu – schronu koszarowego tzw. hangaru wschodniego

Na podstawie art. 14 ust. 1 i 4 ustawy z dnia 27 marca 2003 r. o planowaniu i zagospodarowaniu przestrzennym (Dz. U. z 2024 r. poz. 1130) uchwala się, co następuje:

§ 1. 1. Przystępuje się do sporządzenia miejscowego planu zagospodarowania przestrzennego dla terenu położonego przy ulicy Podgórskiej 14A w Toruniu – schronu koszarowego tzw. hangaru wschodniego, zwanego dalej planem.

2. Plan, o którym mowa w ust. 1, stanowi zmianę części miejscowego planu zagospodarowania przestrzennego „Podgórska-Strzałowa” dla obszaru położonego w rejonie ulic Podgórskiej, Strzałowej i Gerwazego w Toruniu (uchwała nr 646/13 Rady Miasta Torunia z dnia 21 listopada 2013 r., Dz. Urz. Woj. Kuj.-Pom. poz. 3593).


§ 2. Granicę obszaru objętego planem, o którym mowa w § 1, określono na mapie stanowiącej załącznik graficzny do uchwały.

§ 3. Wykonanie uchwały powierza się Prezydentowi Miasta Torunia.

§ 4. Uchwała wchodzi w życie z dniem podjęcia.

Przewodniczący
Rady Miasta Torunia

Łukasz Walkusz

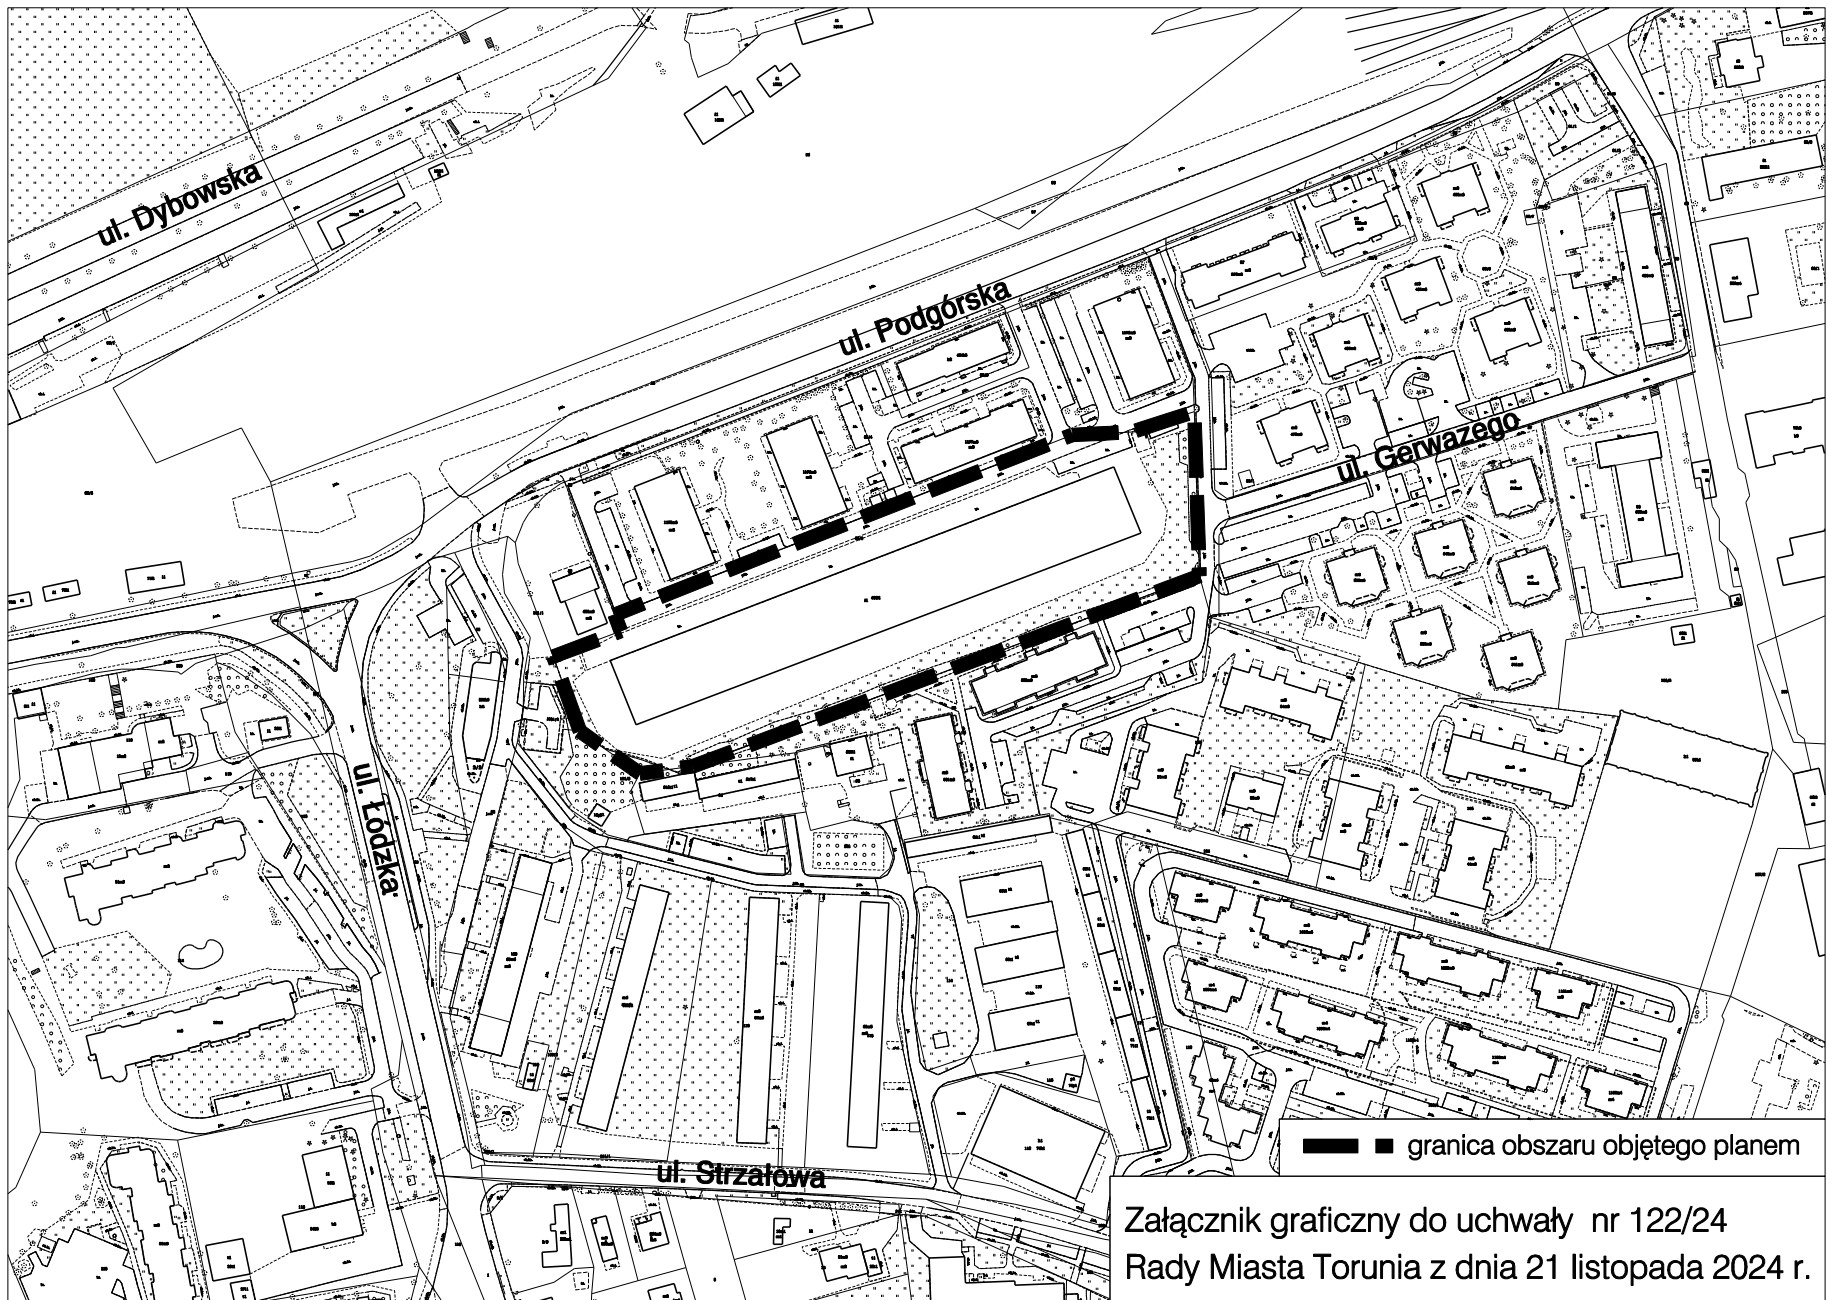

Załącznik graficzny do uchwały nr 122/24
Rady Miasta Torunia z dnia 21 listopada 2024 r.